



**MATERI LELANG PEKERJAAN KONSTRUKSI**  
**PERBAIKAN WATERPROOFING GEDUNG 52 TAHAP 2**

Nama Pekerjaan	:	Perbaikan Waterproofing Gedung 52 Tahap 2
Tahun Anggaran	:	2022
Jenis Kontrak	:	Harga Satuan
Lokasi	:	Gedung 52 Taruna Bakti Jl. LL RE Martadinata No.52, Kota Bandung
Penjelasan Pekerjaan	:	Terdapat beberapa exposed floor yang ada pada area Rooftop Lt.5 Gedung 52 yang menyebabkan terjadinya kebocoran pada lantai di bawahnya terutama setiap terjadi hujan. Oleh karena itu, dibutuhkan pemasangan waterproofing pada exposed floor tersebut.
Ruang Lingkup Pekerjaan	:	<ul style="list-style-type: none"><li>• Pekerjaan bongkaran lantai dan tanah eksisting</li><li>• Pekerjaan waterproofing area Rooftop Lantai 5 (area yg belum dilakukan waterproofing)</li><li>• Pekerjaan pemasangan lantai</li><li>• BQ dan Lay Out Terlampir</li></ul>
Syarat Kualifikasi	:	<ul style="list-style-type: none"><li>• Syarat dan Ketentuan tertera pada <a href="https://pengadaan.tarunabakti.or.id/syarat-dan-ketentuan/">https://pengadaan.tarunabakti.or.id/syarat-dan-ketentuan/</a></li><li>• Telah mengisi formulir pendaftaran vendor yang tertera pada website <a href="https://tarunabakti.or.id/">https://tarunabakti.or.id/</a></li><li>• Mengirimkan Company Profile dan Penawaran Awal terhadap BQ melalui email <a href="mailto:vendorlist@tarunabakti.or.id">vendorlist@tarunabakti.or.id</a></li></ul>

FIN.LANTAI  
1223.07M<sup>2</sup>  
WATERPROOFING  
1345.77M<sup>2</sup>

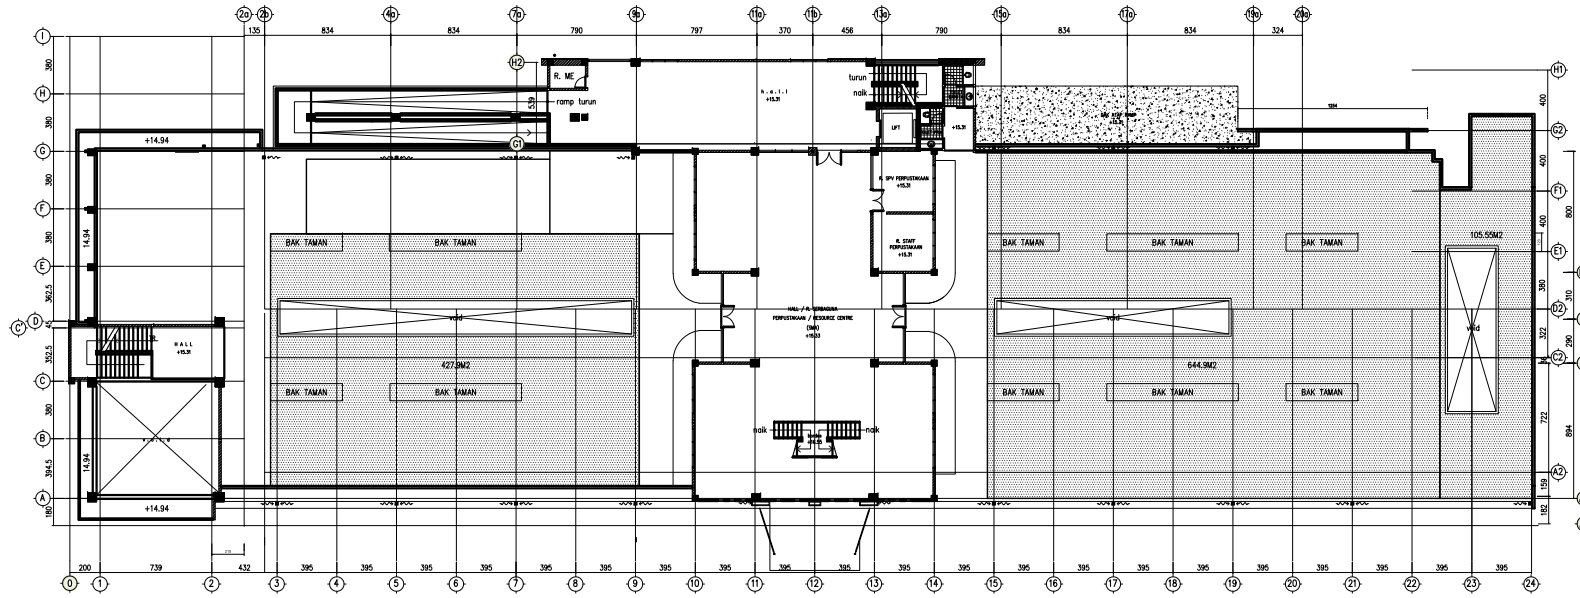

DENAH LANTAI 5 (+15.31) 06  
SKALA 1 : 200

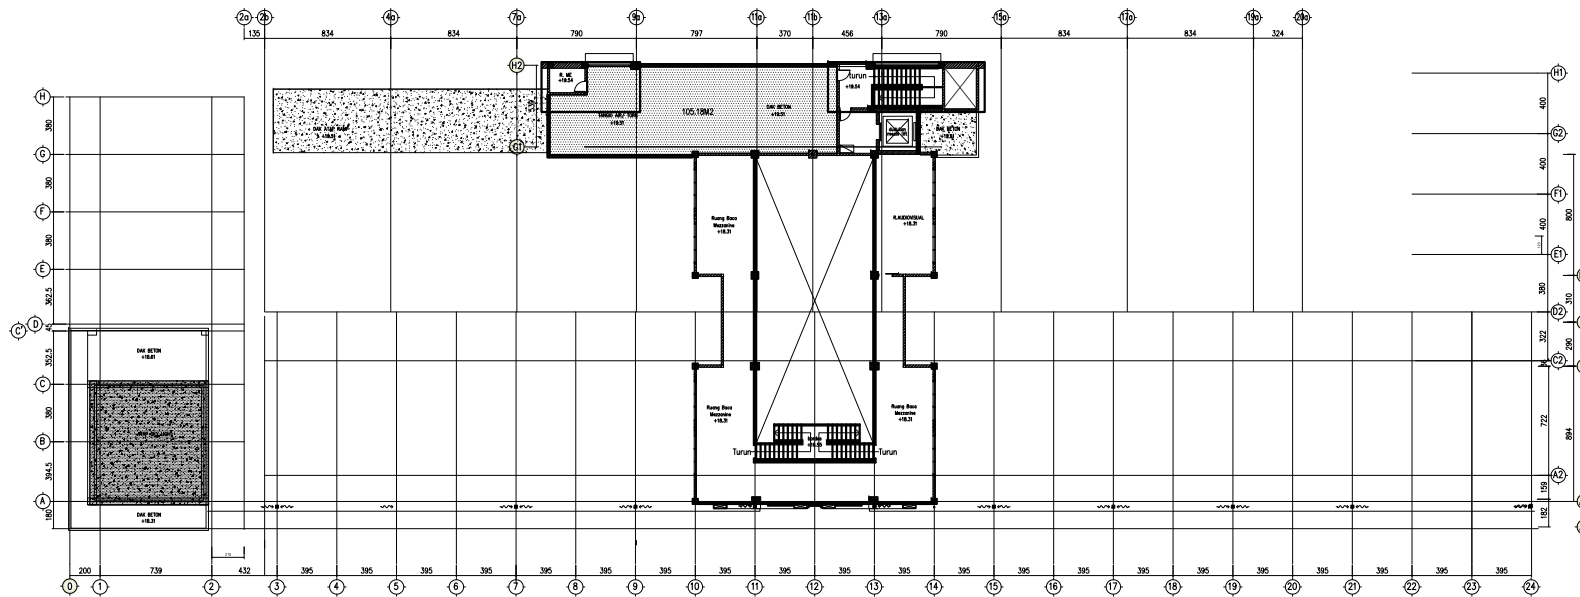

DENAH R. MEZZANINE (+18.31)  
& R. MESIN LIFT (+19.51) 07  
SKALA 1 : 200