


## **MATERI LELANG PEKERJAAN KONSTRUKSI**

### **RENOVASI AREA KANTIN DAN AREA RUANG BACA LANTAI 5**

Nama Pekerjaan	:	Renovasi Area Kantin Dan Area Ruang Baca Lantai 5
Tahun Anggaran	:	2022
Jenis Kontrak	:	Lumpsum
Lokasi	:	Area Rooftop Lantai 5 Gedung 52
Ruang Lingkup Pekerjaan	:	<ul style="list-style-type: none"><li>• Merupakan pekerjaan <i>Design &amp; Built</i></li><li>• Pemasangan penutup kanopi untuk akses perpustakaan ke toilet ruang baca.</li><li>• Penggantian pagar pengaman keliling area kantin dan ruang baca.</li><li>• Pemasangan penutup kanopi void tangga SD.</li><li>• Refinishing 9 unit tempat duduk besi area kantin dan ruang baca.</li></ul>
Syarat Peserta Lelang	:	<ul style="list-style-type: none"><li>• Memenuhi syarat dan Ketentuan yang tertera pada <a href="https://pengadaan.tarunabakti.or.id/syarat-dan-ketentuan/">https://pengadaan.tarunabakti.or.id/syarat-dan-ketentuan/</a></li><li>• Telah mengisi formulir pada menu "Pendaftaran Vendor" yang tertera pada website <a href="https://tarunabakti.or.id/">https://tarunabakti.or.id/</a> dan mengupload persyaratan administrasi pada formulir tersebut.</li><li>• Mengirimkan Company Profile dan portofolio pekerjaan melalui email <a href="mailto:vendorlist@tarunabakti.or.id">vendorlist@tarunabakti.or.id</a></li></ul>




NOTASI	NAMA PEKERJAAN
<span style="display: inline-block; width: 15px; height: 15px; background-color: yellow; border: 1px solid black;"></span>	KANOPI AKSES TOILET
<span style="display: inline-block; width: 15px; height: 15px; background-color: green; border: 1px solid black;"></span>	PAGAR KELILING
<span style="display: inline-block; width: 15px; height: 15px; background-color: red; border: 1px solid black;"></span>	KANOPI PENUTUP VOID TANGGA SD

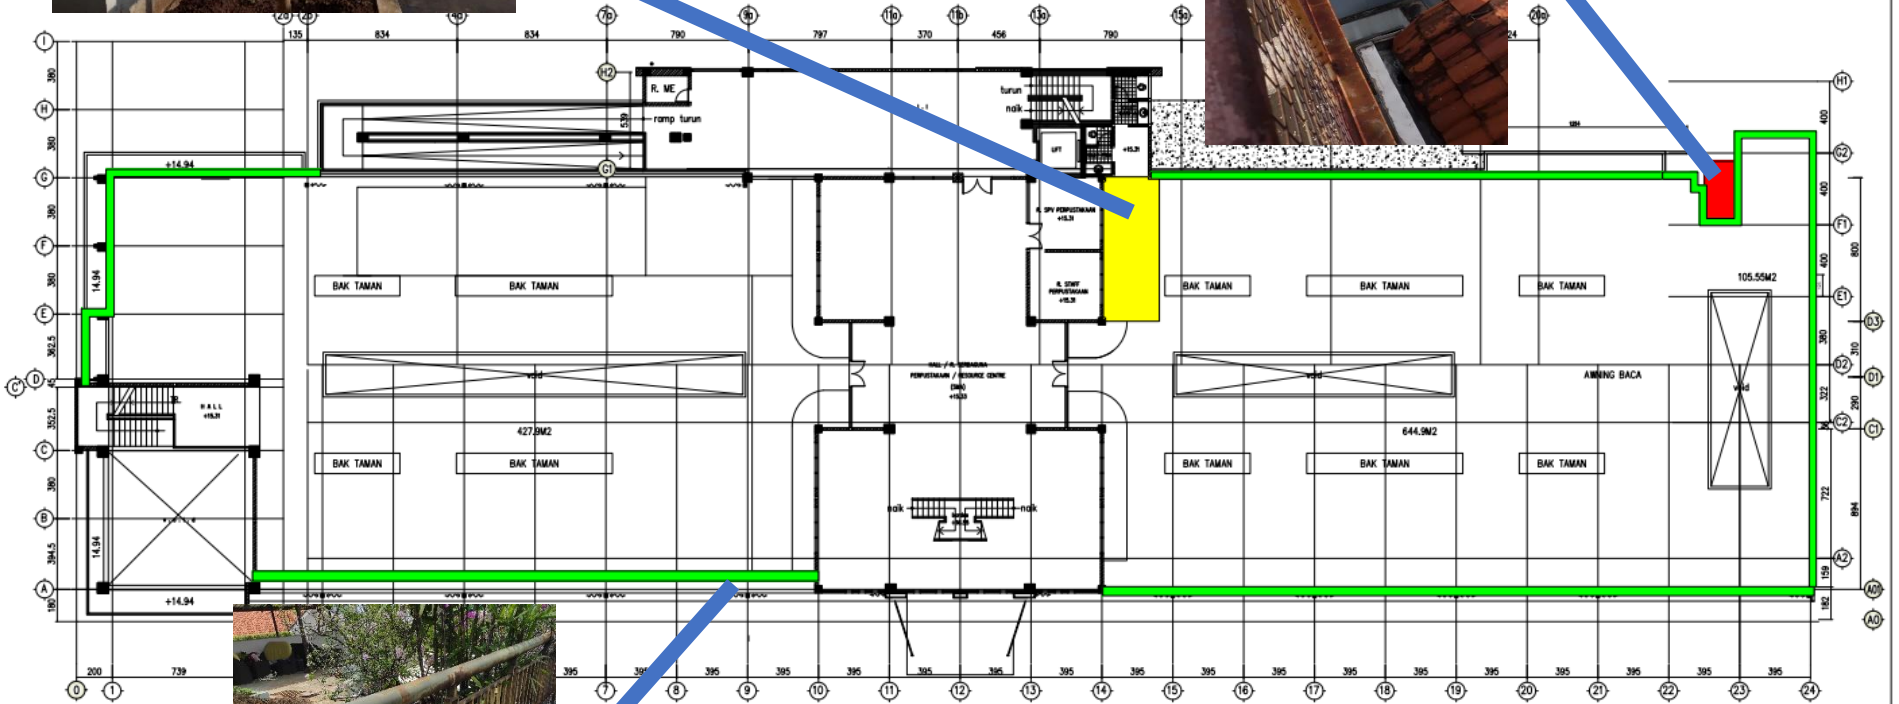



RENOVASI AREA  
KANTIN LANTAI 5  
SKALA 1 : 200



NOTASI	NAMA PEKERJAAN
	KANOPI AKSES TOILET
	PAGAR KELILING
	KANOPI PENUTUP VOID TANGGA SD


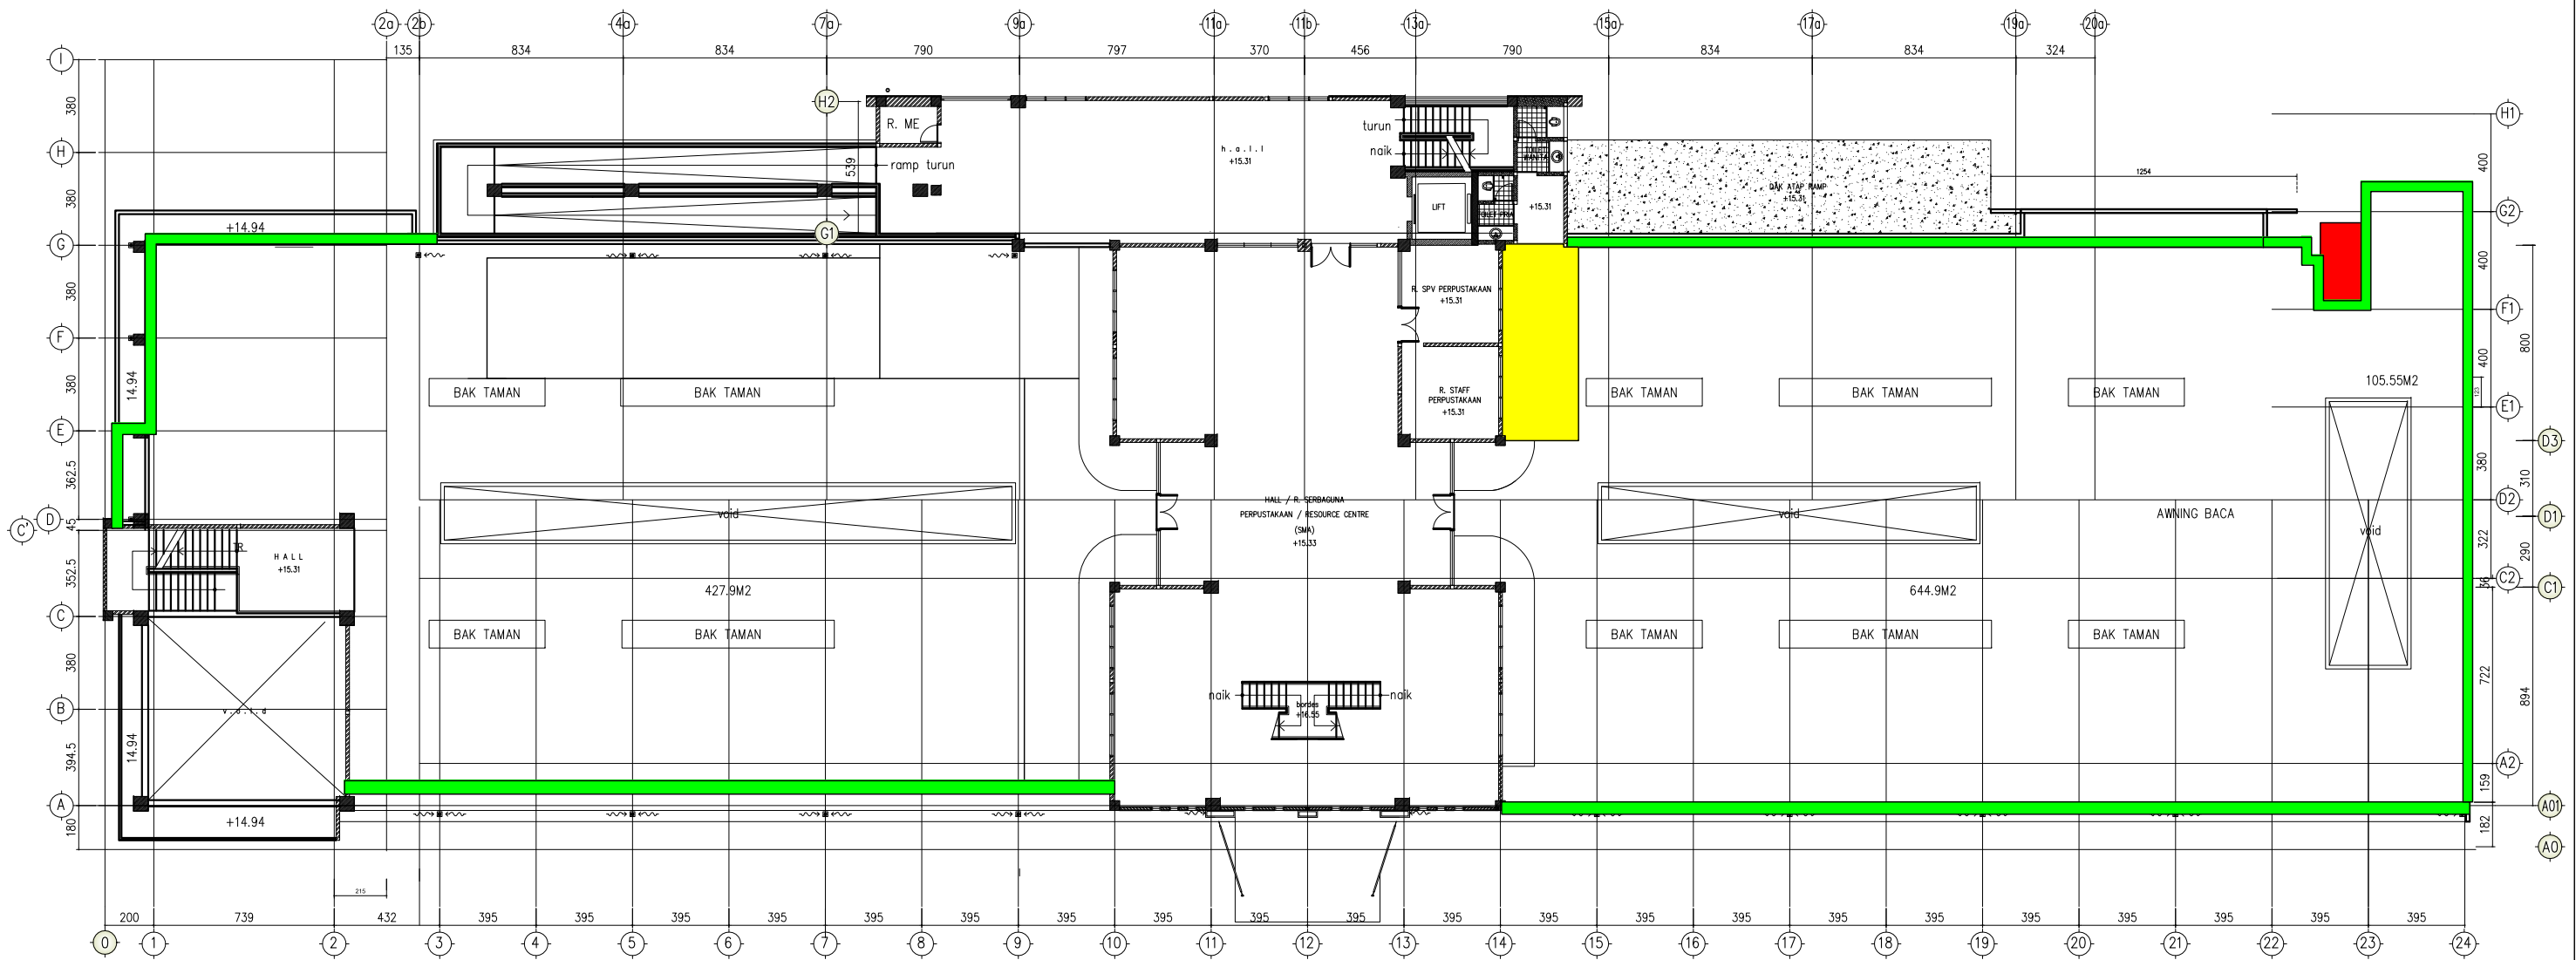


**RENOVASI AREA  
KANTIN LANTAI 5**  
SKALA 1 : 200

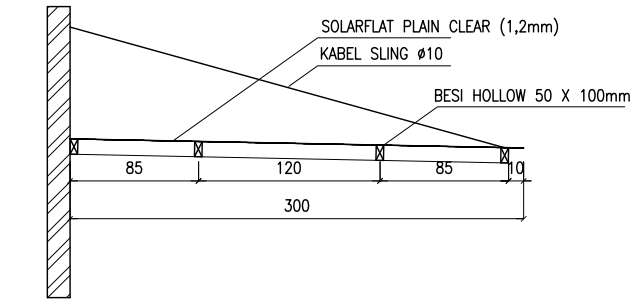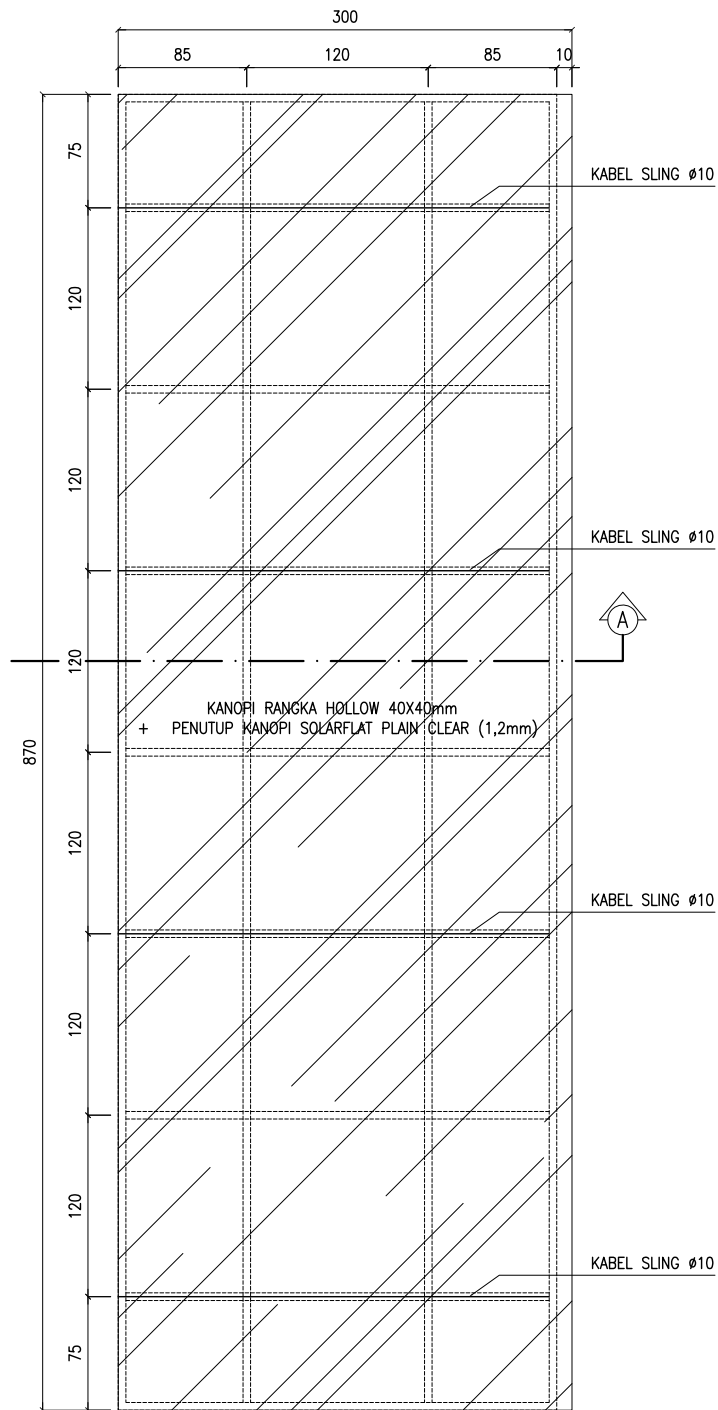


POTONGAN A-A  
SKALA 1 : 50


DENAH KANOPI AKSES TOILET  
SKALA 1 : 50

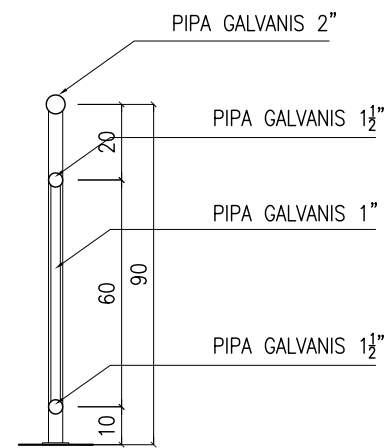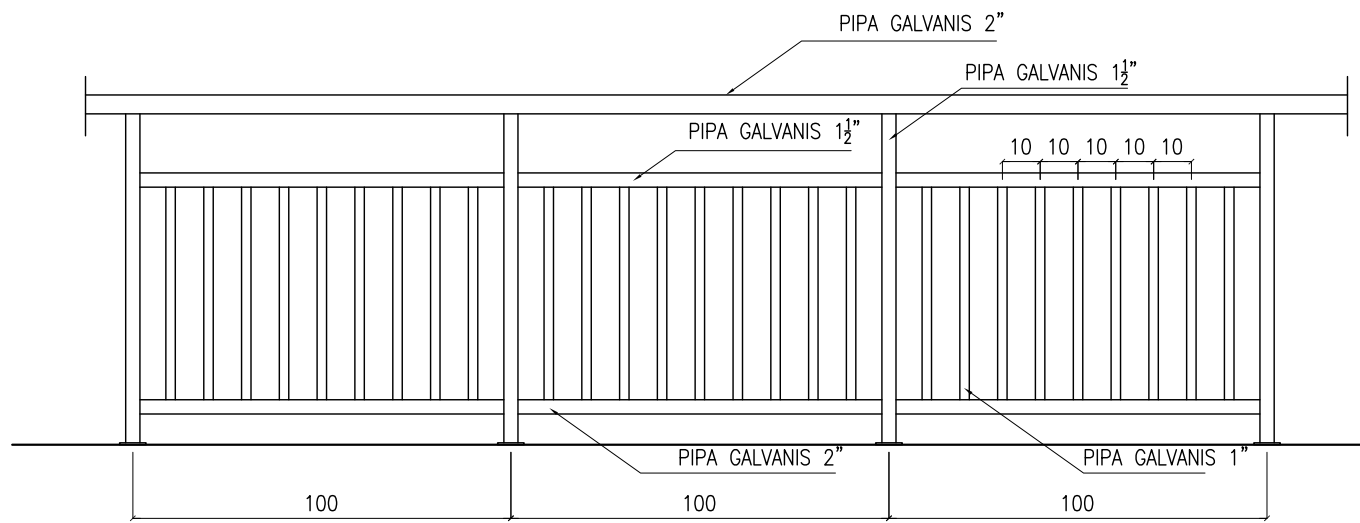

DETAIL PAGAR KELILING  
SKALA 1 : 20

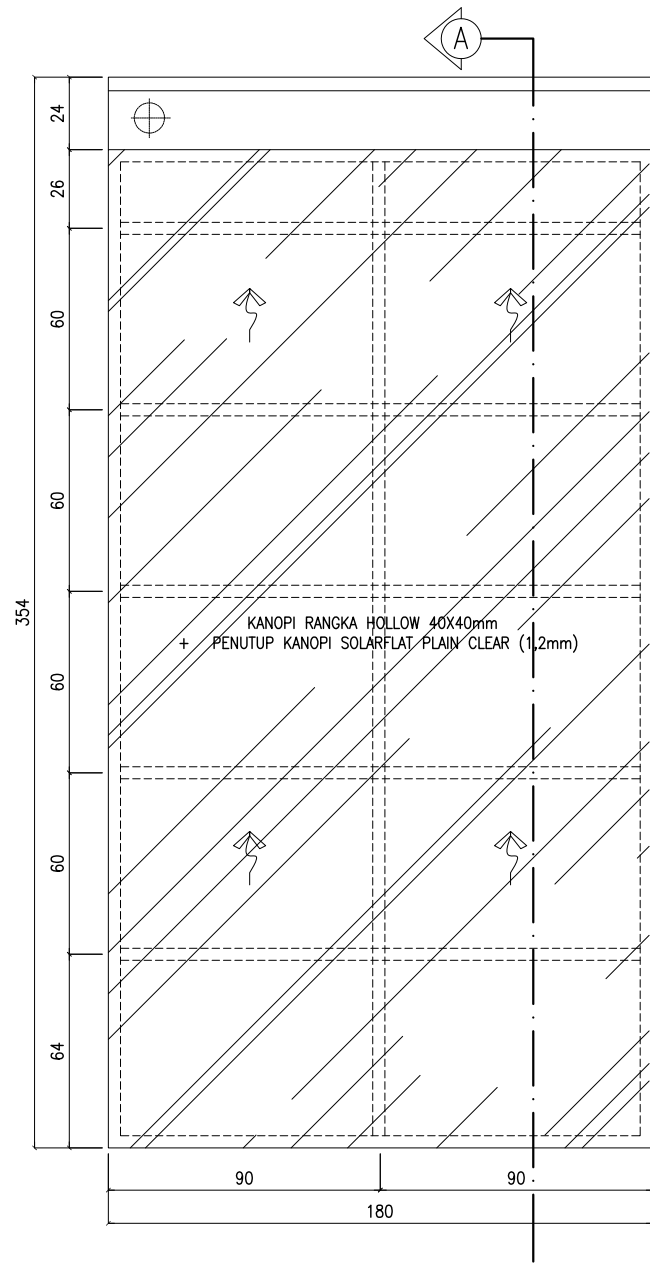

DENAH KANOPI VOID SD  
SKALA 1 : 25

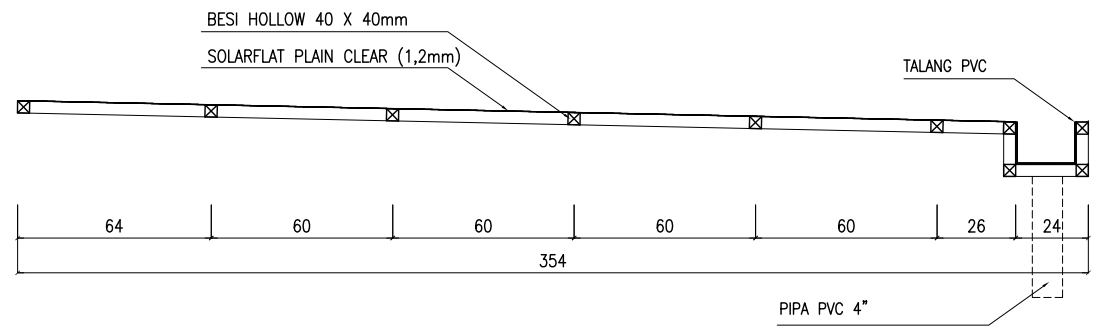

POTONGAN A-A  
SKALA 1 : 25