



MATERI LELANG PEKERJAAN KONSTRUKSI

PERBAIKAN DAN PENGGANTIAN PLAFOND ATAP SELASA GEDUNG ASMTB

Nama Pekerjaan	:	Perbaikan dan Penggantian Plafond Atap Selasar Gedung ASMTB
Tahun Anggaran	:	2022
Jenis Kontrak	:	Lumpsum
Lokasi	:	Gedung Kuliah Akademi Sekretari dan Manajemen Taruna Bakti (ASMTB) Jl. LL RE Martadinata No.93, Kota Bandung
Penjelasan Pekerjaan	:	Beberapa bagian pada plafond dan atap rangka kayu sudah mengalami pengelupasan, keretakan dan pelapis utama sudah banyak yang berlubang karena terpapar cuaca maupun kebocoran.
Ruang Lingkup Pekerjaan	:	<ul style="list-style-type: none">• Refinishing dan/atau penggantian reng dan kayu kaso• Penggantian gypsup plafond• Finishing Cat dan Pelapisan Kayu• Gambar atap eksisting terlampir
Syarat Kualifikasi	:	<ul style="list-style-type: none">• Syarat dan Ketentuan tertera pada https://pengadaan.tarunabakti.or.id/syarat-dan-ketentuan/• Telah mengisi dan melengkapi formulir pendaftaran vendor yang tertera pada website https://tarunabakti.or.id/• Mengirimkan Company Profile melalui email vendorlist@tarunabakti.or.id

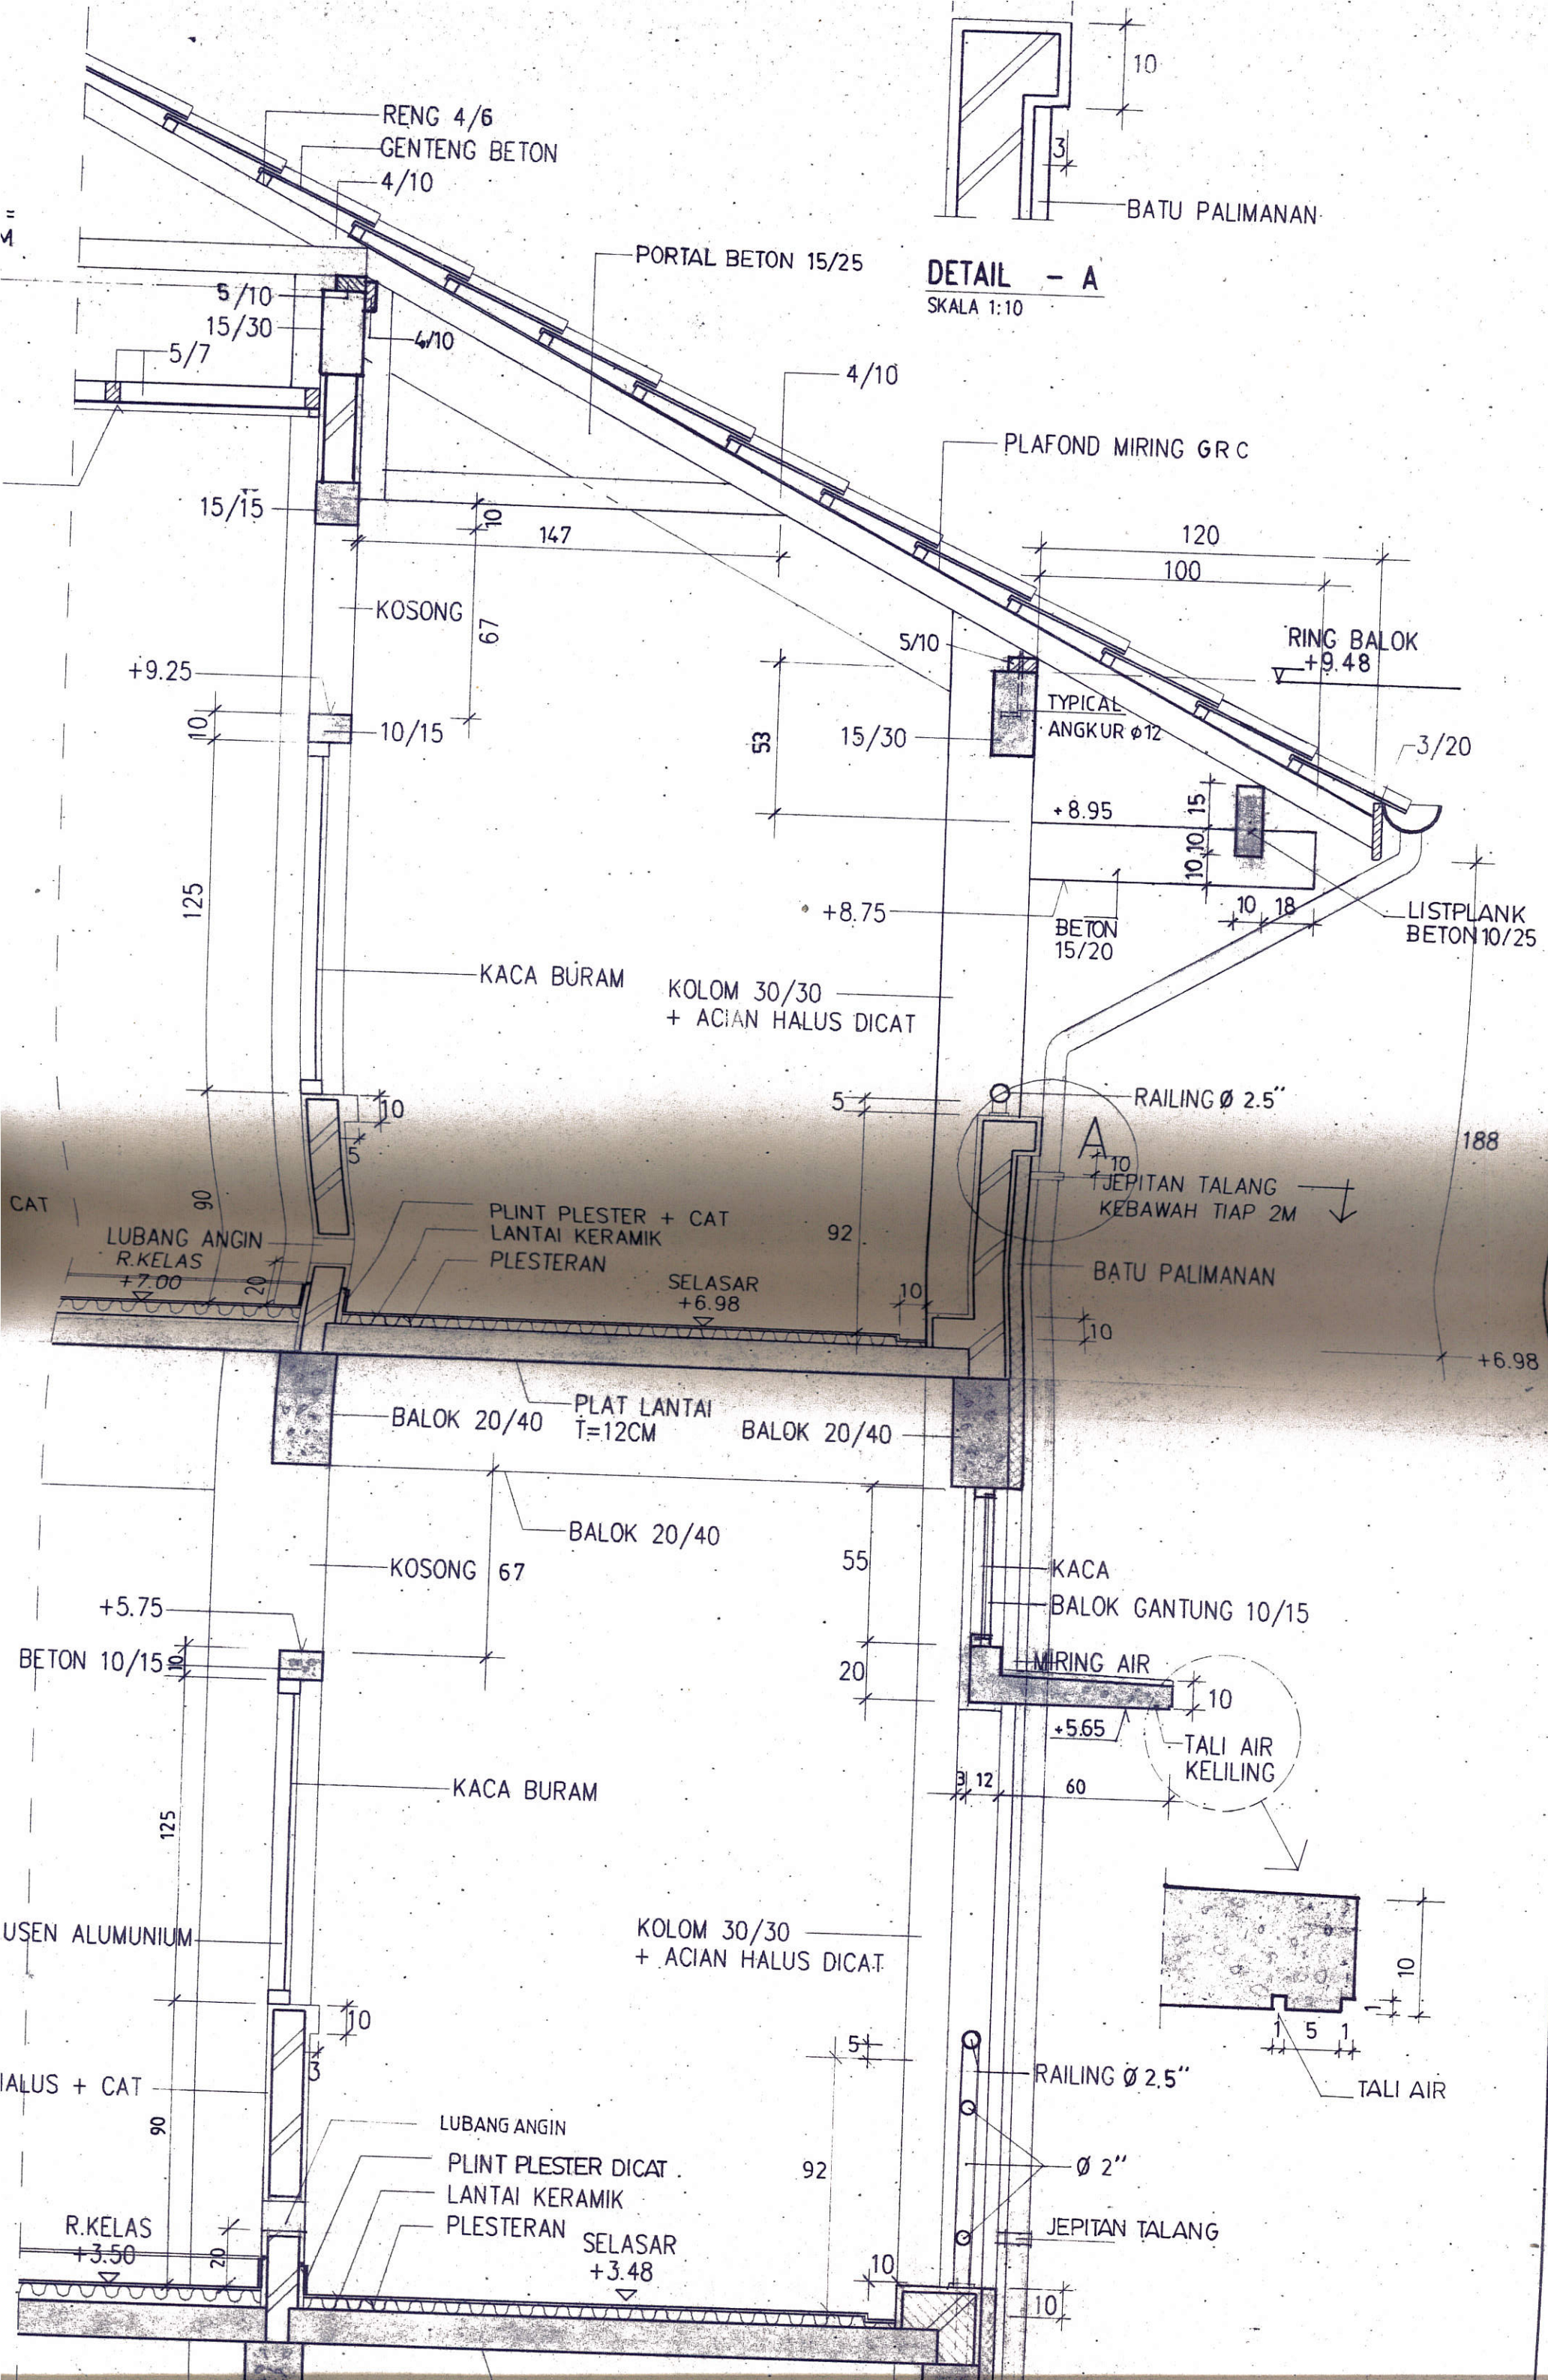

RENG 4/6
GENTENG BETON
4/10

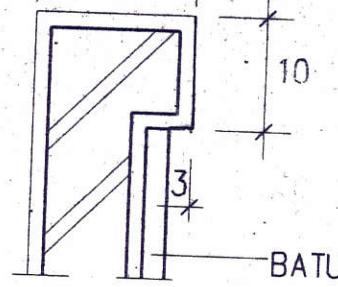

BATU PALIMANAN

DETAIL - A
SKALA 1:10

PORTAL BETON 15/25

5/10
15/30
5/7

4/10

4/10

PLAFOND MIRING GRC

15/15

147

120

100

KOSONG

67

+9.25

10

10/15

53

15/30

TYPICAL
ANGKUR ϕ 12

RING BALOK
+9.48

3/20

+8.95

10

10

15

10

18

BETON
15/20

LISTPLANK
BETON 10/25

125

KACA BURAM

KOLOM 30/30
+ ACIAN HALUS DICAT

RAILING ϕ 2.5"

188

90

10

5

5

JEPITAN TALANG
KEBAWAH TIAP 2M

92

BATU PALIMANAN

LUBANG ANGIN
R.KELAS
+7.00

PLINT PLESTER + CAT
LANTAI KERAMIK
PLESTERAN

SELASAR
+6.98

10

+6.98

BALOK 20/40

PLAT LANTAI
T=12CM

BALOK 20/40

BALOK 20/40

KOSONG 67

55

KACA

BALOK GANTUNG 10/15

+5.75

BETON 10/15

20

MIRING AIR

10

+5.65

TALI AIR
KELILING

125

KACA BURAM

KOLOM 30/30
+ ACIAN HALUS DICAT



10

1

5

1

TALI AIR

RAILING ϕ 2.5"

ϕ 2"

JEPITAN TALANG

92

10

10

R.KELAS
+3.50

LUBANG ANGIN
PLINT PLESTER DICAT
LANTAI KERAMIK
PLESTERAN

SELASAR
+3.48

ALUS + CAT

90

10

3

USEN ALUMINIUM

R.KELAS
+3.50